

Kanton Bern  
Gemeinde Lützelflüh



# Änderung Zonenplan im Bereich der UeO Zollhausmatte

Planänderung gemäss Art. 58 - 61 BauG

Massstab 1:2000

## Mitwirkung

01. September 18

Auftraggeber	Planungsbehörde	Auftragnehmer	Auftragnehmer
rmc GmbH Kirchplatz 2 3432 Lützelflüh	Gemeinderat Lützelflüh 3432 Lützelflüh	Schilt und Partner AG Oberburgstrasse 12 3400 Burgdorf  032 671 62 52 office@schilt-partner.ch www.schilt-partner.ch	Reto Gsell Kirchplatz 2 3432 Lützelflüh  034 461 71 88 gsellarchitektur@dtc.ch

## Genehmigungsvermerke

Mitwirkung		
Vorprüfung		
Publikation im Anzeiger	vom	
Öffentliche Auflage	vom	
	bis	
Einspracheverhandlungen		
- erledigte Einsprachen		
- unerledigte Einsprachen		
- Rechtsverwahrungen		
Beschlossen durch den Gemeinderat	am	
Beschlossen durch die Gemeindeversammlung	am	
Der Präsident		
Der Sekretär		
Die Richtigkeit der Angaben bescheinigt		
	Lützelflüh, den	
	Der Gemeindeverwalter	
Genehmigung durch das Amt für Gemeinden und Raumordnung		

## Änderung Zonenplan 1:2000


### Legende

- Wohnzone W3
- Wohnzone W2
- Kernzone K3
- Überbauungsordnung
- Ortsbildperimeter

- UeO Zollhausmatte



### Zustand Alt

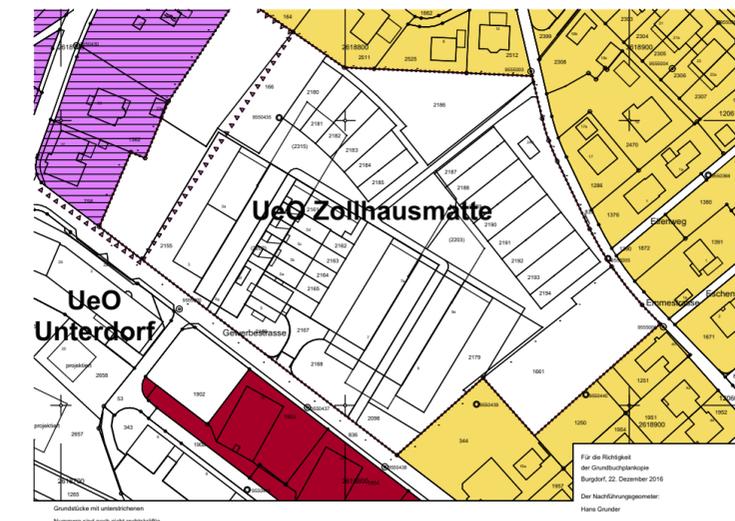

### Zustand Neu

