

Kanton Bern  
Gemeinde Lützelflüh



# Änderung Zonenplan im Bereich der UeO Zollhausmatte

Planänderung gemäss Art. 58 - 61 BauG

Massstab 1:2000

## Auflageexemplar Gemeindeversammlung

02.05.2019

Auftraggeber	Planungsbehörde	Auftragnehmer	Auftragnehmer
rmc GmbH Kirchplatz 2 3432 Lützelflüh	Gemeinderat Lützelflüh 3432 Lützelflüh	Schilt und Partner AG Oberburgstrasse 12 3400 Burgdorf  032 671 62 52 office@schilt-partner.ch www.schilt-partner.ch	Reto Gsell Kirchplatz 2 3432 Lützelflüh  034 461 71 88 gsellarchitektur@dtc.ch

## Genehmigungsvermerke

Mitwirkung (es sind keine Eingaben eingegangen)		27.09.-26.10.18
Vorprüfung, mit Bericht vom AGR	vom	06.02.2019
Publikation im Anzeiger	vom	14.03.2019
Öffentliche Auflage	vom	14.03.2019
	bis	15.04.2019
Einspracheverhandlungen		
(Während der öffentlichen Auflage wurden keine		
Einsprachen oder Rechtsverwahrungen eingereicht)		
Beschlossen durch den Gemeinderat	am	25.02.2019
Beschlossen durch die Gemeindeversammlung	vorgesehen am	03.06.2019
Der Präsident		
Der Sekretär		
Die Richtigkeit der Angaben bescheinigt		
	Lützelflüh, den	
	Der Gemeindeverwalter	
Genehmigung durch das Amt für Gemeinden und Raumordnung		

## Änderung Zonenplan 1:2000

### Legende


-  Wohnzone W3
-  Wohnzone W2
-  Kernzone K3
-  Überbauungsordnung
-  Ortsbildperimeter



 UeO Zollhausmatte



### Zustand Alt

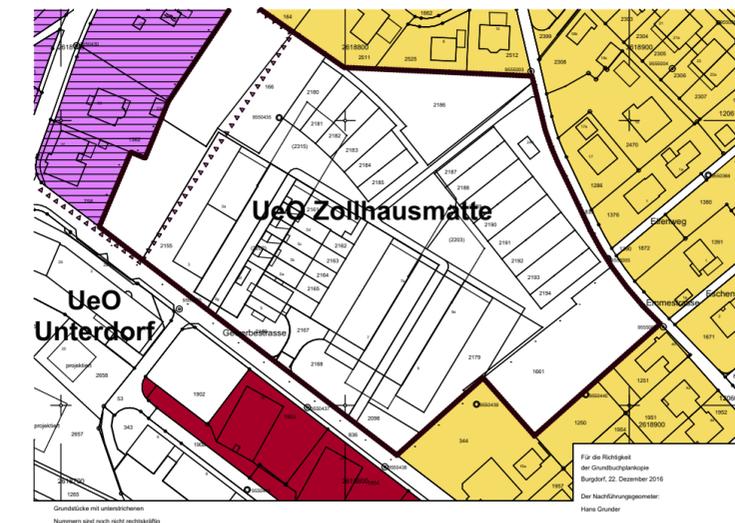

### Zustand Neu

